

INTERBUD

APARTMENTS Sp. z o.o.

Mieszkanie nr 32




Osiedle Brzozy III

Budynek:	C
Piętro:	I
Powierzchnia:	63,94 m ²
Ilość pokoi:	3P+K(A)



Nazwa	Pow. [m ²]
Przedpokój	6,49
Łazienka + WC	3,84
Sypialnia	12,38
Pokój dzienny z kuchnią	28,85
Sypialnia	12,38
Balkon	5,80

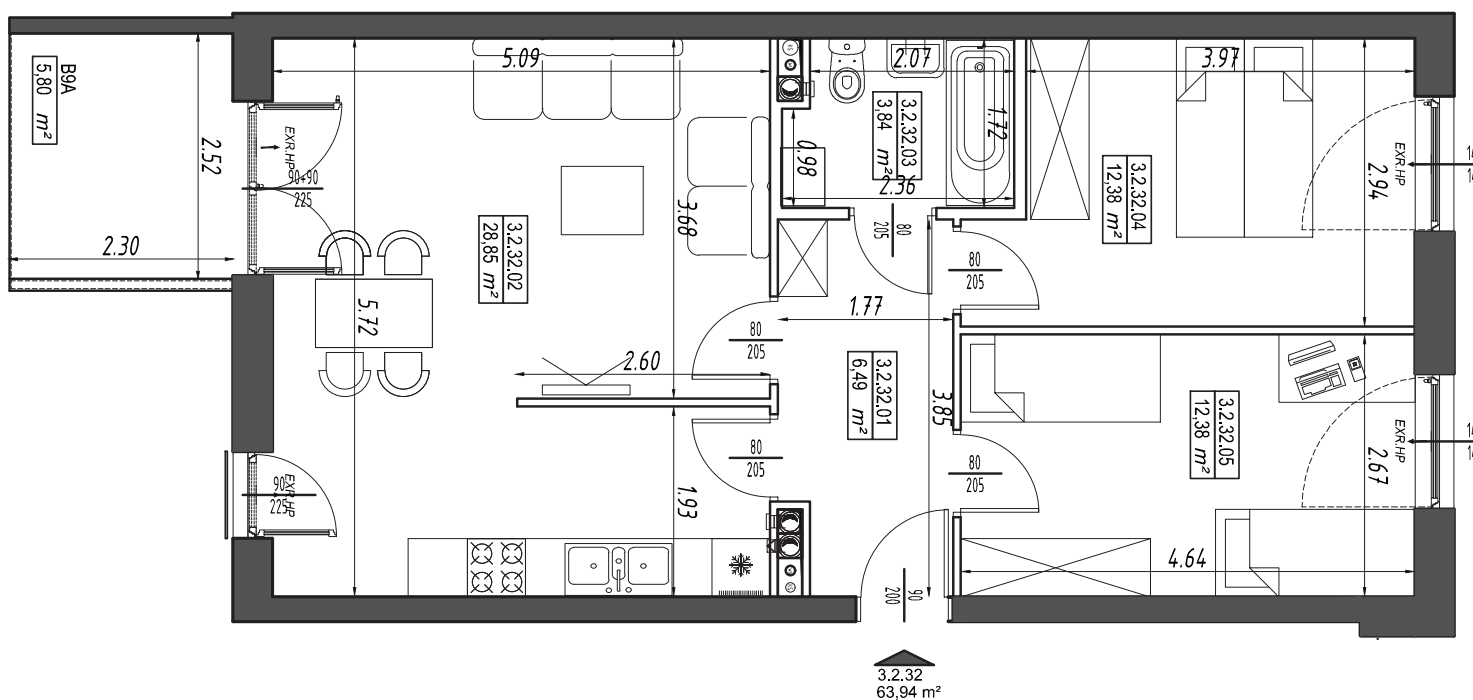

Biuro sprzedaży:

ul. Turystyczna 36, 20-207 Lublin tel. 81 745 07 97, 691 735 100, mieszkania@interbud.com.pl