

# INTERBUD

APARTMENTS Sp. z o.o.

## Mieszkanie nr 37




### Osiedle Brzozy III

Budynek:	C
Piętro:	III
Powierzchnia:	57,10 m <sup>2</sup>
Ilość pokoi:	3P+K(A)



Nazwa	Pow. [m <sup>2</sup> ]
Przedpokój	6,77
Łazienka + WC	3,86
Sypialnia	12,83
Pokój dzienny z kuchnią	24,25
Sypialnia	9,39
Balkon	8,77

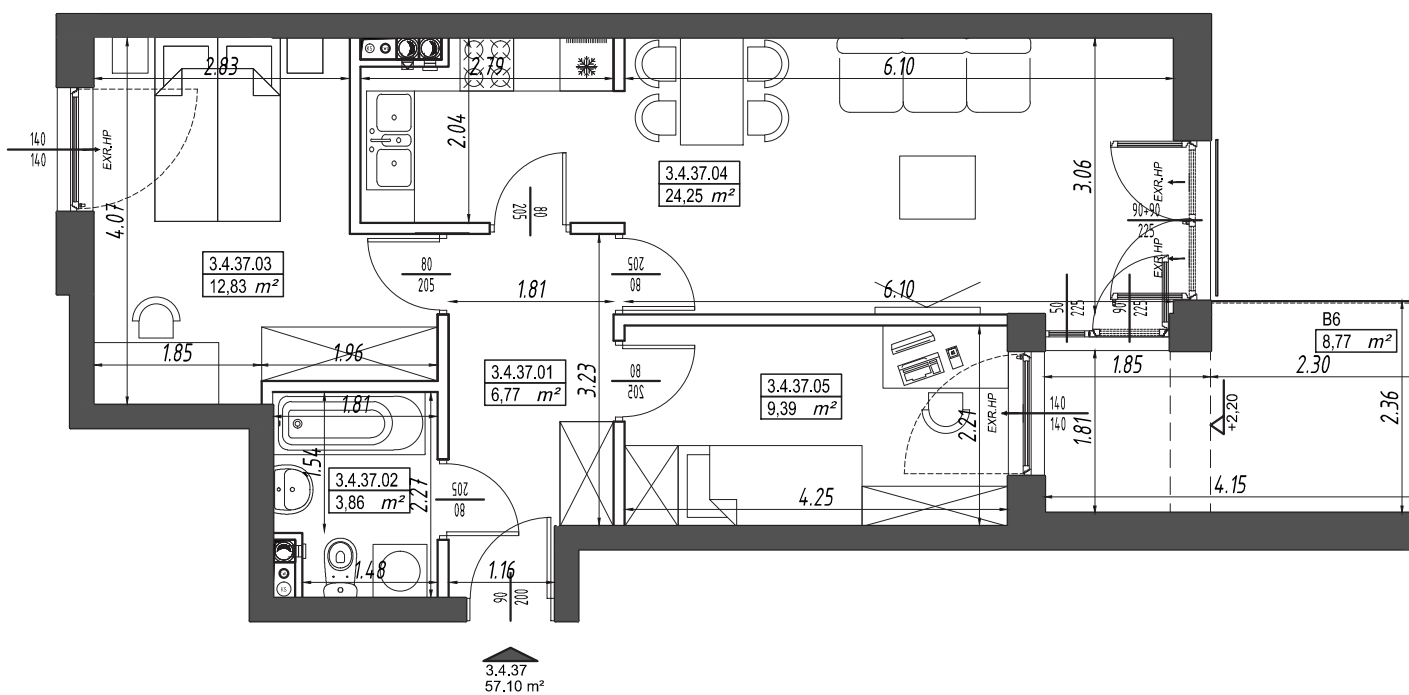

### Biuro sprzedaży:

ul. Turystyczna 36, 20-207 Lublin tel. 81 745 07 97, 691 735 100, mieszkania@interbud.com.pl