

INTERBUD


APARTMENTS Sp. z o.o.

Mieszkanie nr 60




Osiedle Brzozy III

Budynek:	C
Piętro:	2
Powierzchnia:	57,79 m ²
Ilość pokoi:	3P+K(A)

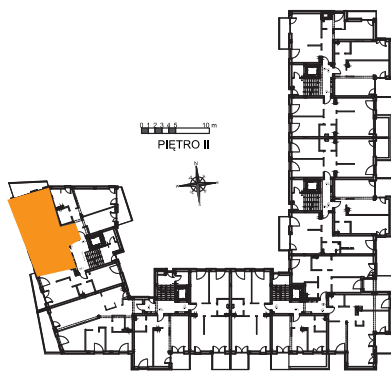

Nazwa	Pow. [m ²]
Przedpokój	9,70
WC	2,51
Sypialnia	10,08
Sypialnia	8,87
Pokój dzienny z kuchnia	22,82
Balkon	7,71

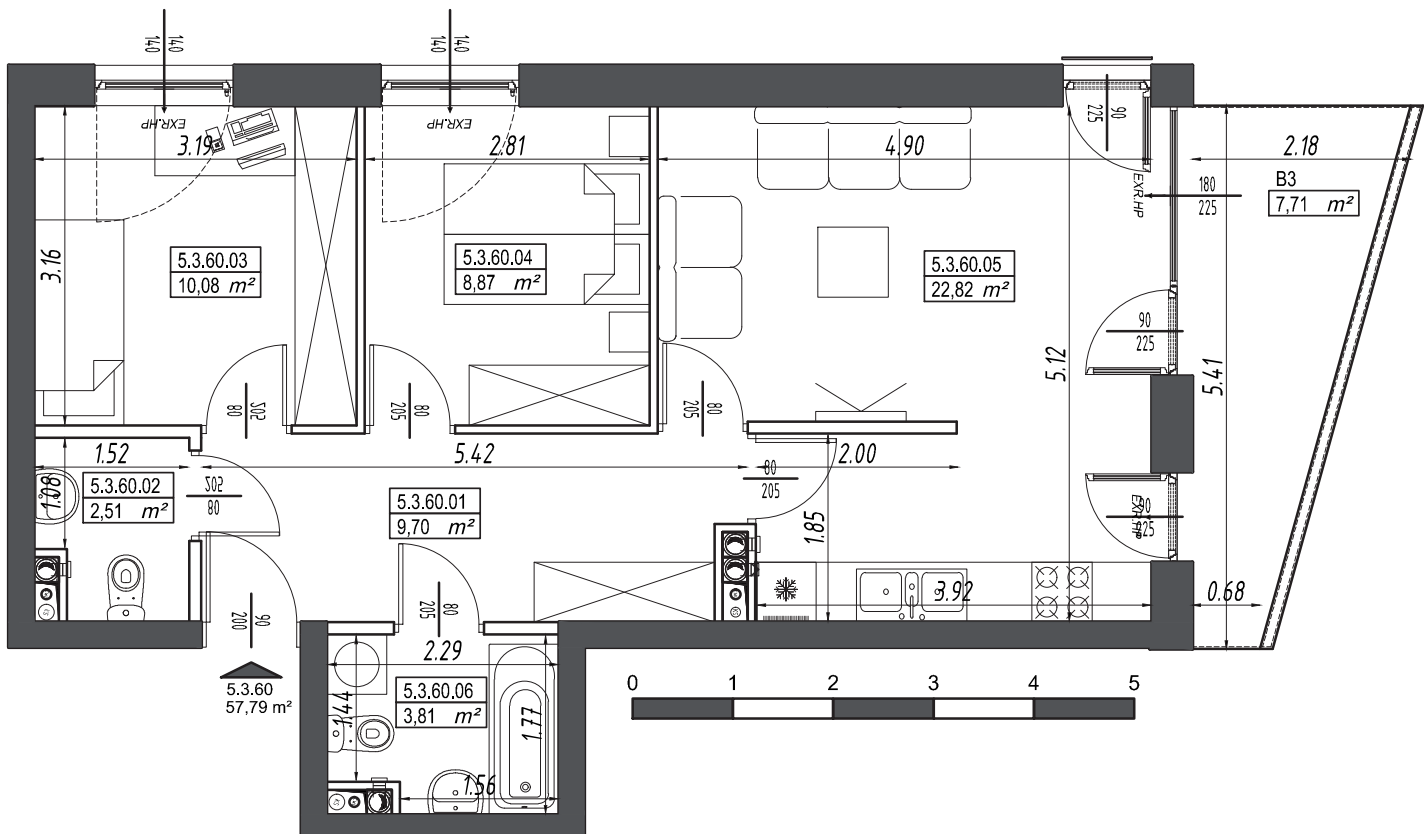

Biuro sprzedaży:

ul. Turystyczna 36, 20-207 Lublin tel. 81 745 07 97, 691 735 100, mieszkania@interbud.com.pl