





PROPOZYCJA ARANŻACJI LOKALU

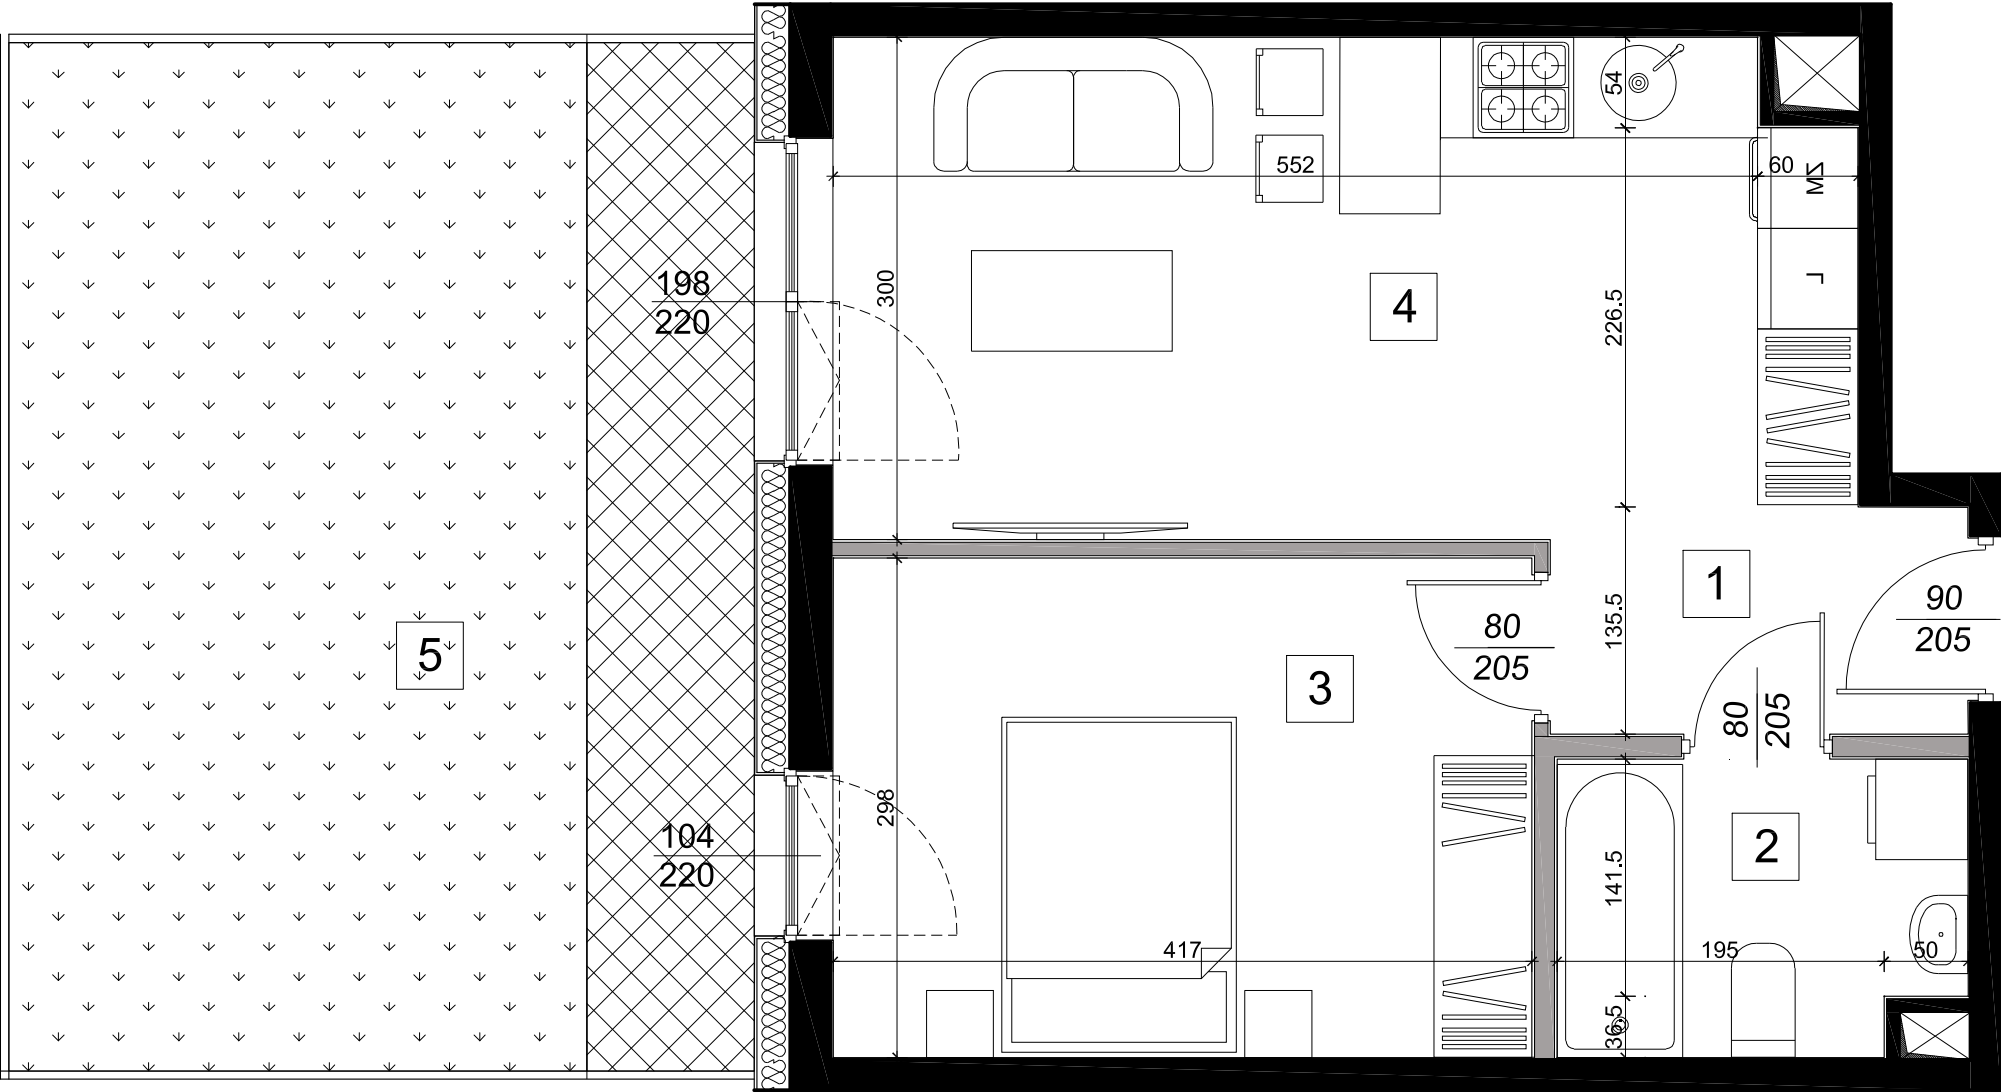


-
-
-

*okna ze skrzydłem rozwiernio-uchyłnym od wysokości 110cm (nie dotyczy okien balkonowych oraz okien kondygnacji parteru, gdzie wysokość parapetu wynosi 0)

- Uwagi:
1. Wymiary pomieszczeń, lokalizację przyborów sanitarnych, rozmieszczenie punktów instalacyjnych, itp. podano zgodnie z projektem budowlanym. Mogą wystąpić niewielkie różnice wymiarów i usytuowanie elementów powstałe w trakcie realizacji prac budowlanych. Podane wymiary są wymiarami w świetle pionowych przegród (ścian) w stanie wykończonym (otynkowanym).
 2. Powierzchnia użytkowa lokalu jest określona na podstawie Rozporządzenia Minsitra Rozwoju z dn. 11.09.2020r. w sprawie szczegółowego zakresu i formy projektu budowlanego (Dz.U. 2022 poz. 1609 ze zm.). Zgodnie z zasadami zawartymi w Polskiej Normie PN-ISO 9836:2015-12, tj: powierzchnia użytkowa lokalu jest obliczana w metrach kwadratowych z dokładnością do dwóch miejsc po przecinku, dla wymiarów lokalu w stanie wykończonym, na poziomie podłogi, nie licząc listew przypodłogowych, progów, itp. Nie są wliczane powierzchnie otworów na drzwi i okna oraz nisze w elementach zamykających.
 3. Przedstawiona na rzucie aranżacja ma charakter przykładowy, umeblowanie nie stanowi wyposażenia nabywanego lokalu.

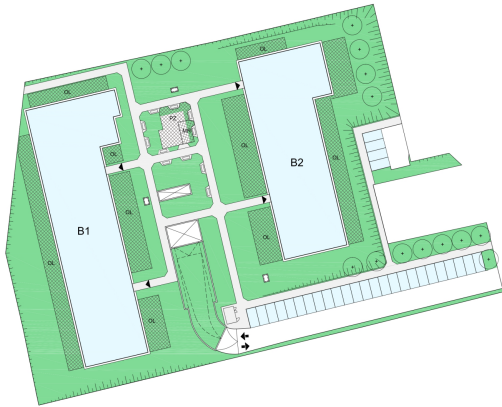

Budynek B1

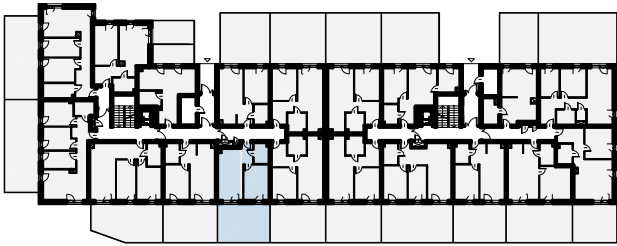

Klatka		1
Piętro		0
Typ		M2
Numer mieszkania		4
Wykaz pomieszczeń		
1	Przedpokój	3,02 m ²
2	Łazienka	4,18 m ²
3	Sypialnia	12,43 m ²
4	Pokój dzienny + aneks	17,98 m ²
Łączny metraż		37,61 m ²
5	Ogródek lokatorski	27,31 m ²



Biuro sprzedaży:
Al. Racławickie 8/U12, Lublin
tel. 691 735 100