


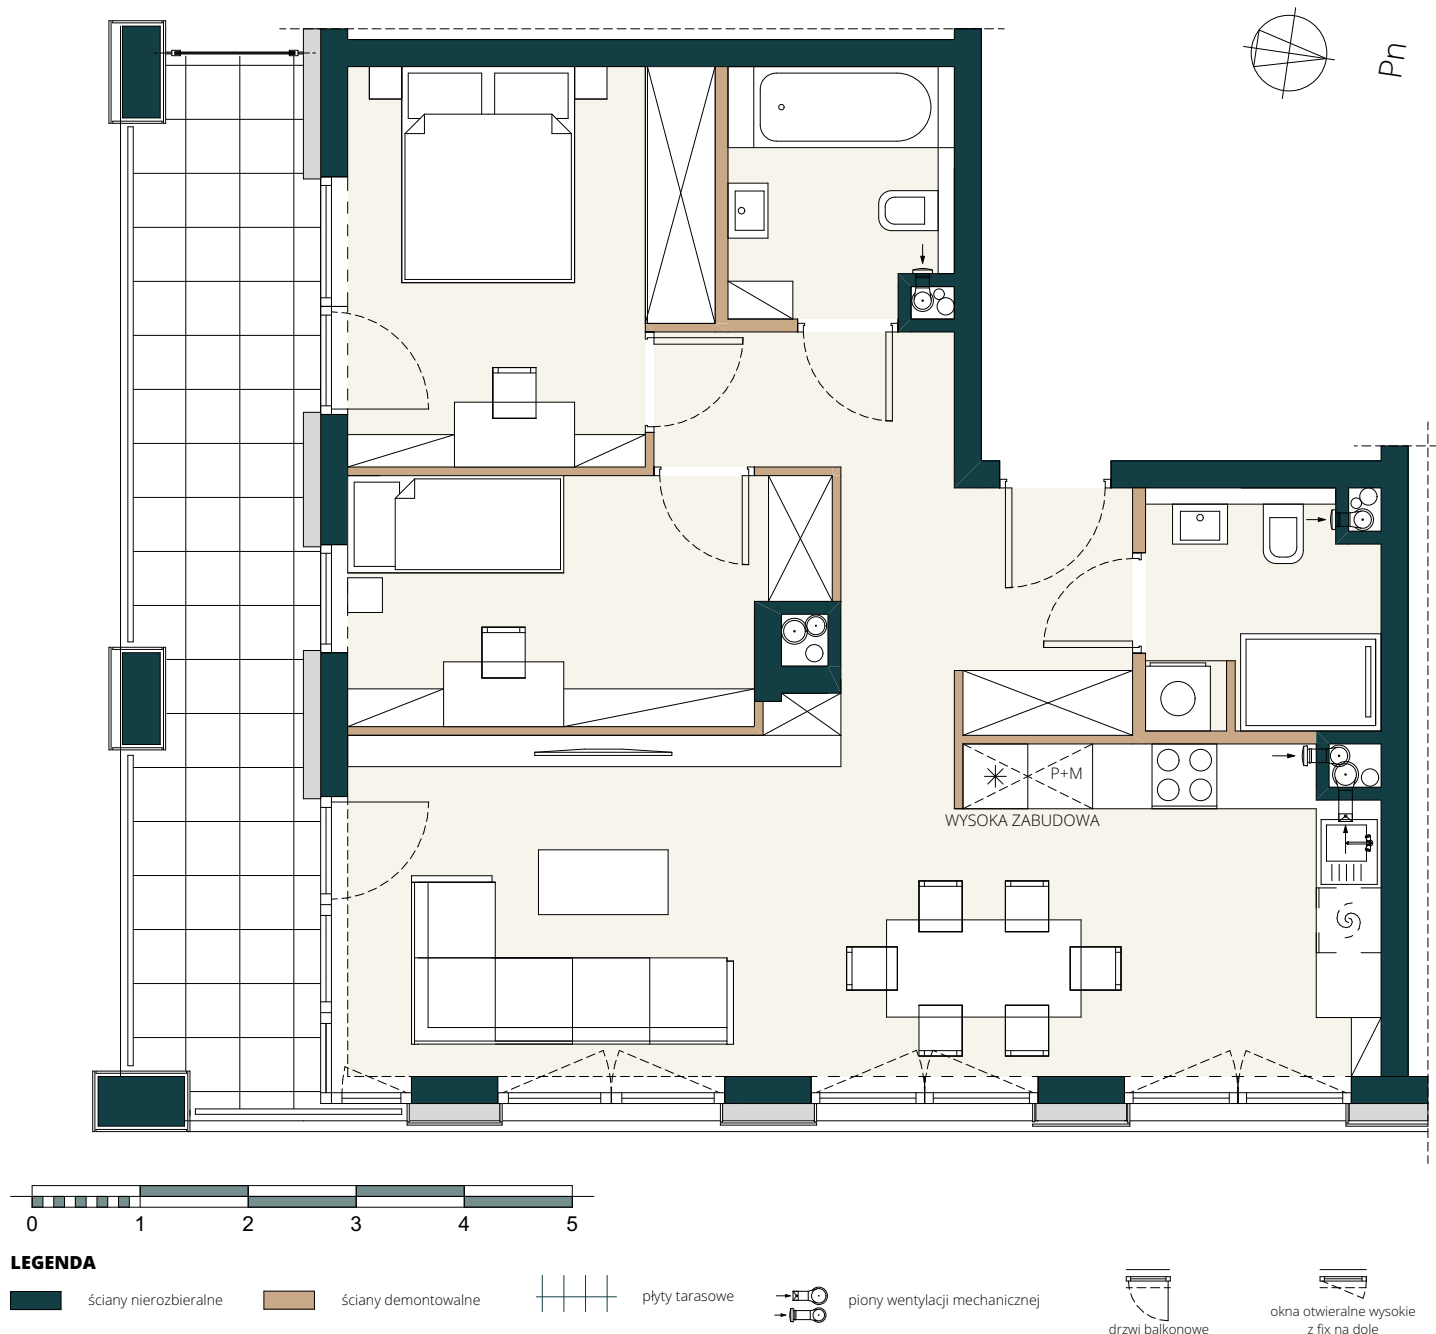

Rzut lokalu ma charakter poglądowy i nie stanowi oferty handlowej, w tym w rozumieniu ustawy z dnia 23 kwietnia 1964 r. - Kodeks cywilny. Powierzchnia użytkowa lokalu została określona zgodnie z zasadami PN-ISO 9836:2022-07. Na etapie realizacji mogą wystąpić niewielkie różnice (korekty) w powierzchni użytkowej lokalu, wymiarach pomieszczeń jak również lokalizacji np. ścian, punktów świetlnych itp. elementów. Faktyczna powierzchnia użytkowa lokalu, wymiary pomieszczeń jak również lokalizacja ww. elementów, zostaną określone w dokumentacji powykonawczej, po wykonaniu pomiarów zgodnie z obowiązującymi przepisami. Przedstawiona na rzucie aranżacja lokalu (w tym zwłaszcza: umeblowanie, materiały wykończeniowe, drzwi wewnętrzne) ma charakter przykładowy i nie stanowi wyposażenia lokalu - lokal sprzedawany będzie w stanie deweloperskim, szczegółowo opisanym w standardach inwestycji.



PRZYPLACUWOLNOSCI.PL


MIESZKANIE ŁĄCZONE MIESZKANIE NR 7 i 8

PIĘTRO: 3

3 - POKOJE

1. SALON Z ANEKSEM KUCHENNYM	28,81 m ²
2. POKÓJ	11,53 m ²
3. POKÓJ	9,38 m ²
4. ŁAZIENKA	4,54 m ²
5. ŁAZIENKA	4,55 m ²
3. PRZEDPOKÓJ	9,15 m ²
POWIERZCHNIA UŻYTKOWA LOKALU	67,96 m²
1. LOGGIA	15,87 m ²

RZUT KONDYGNACJI

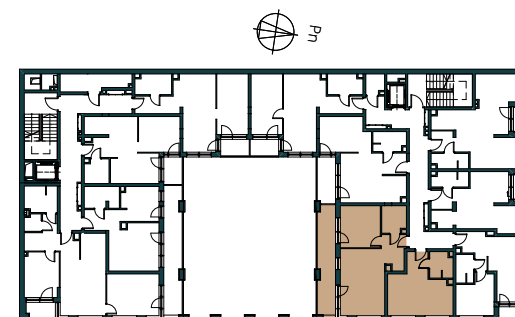

BIURO SPRZEDAŻY

tel.: 739 103 873
e-mail: kontakt@przyplacuwolnosci.pl

