


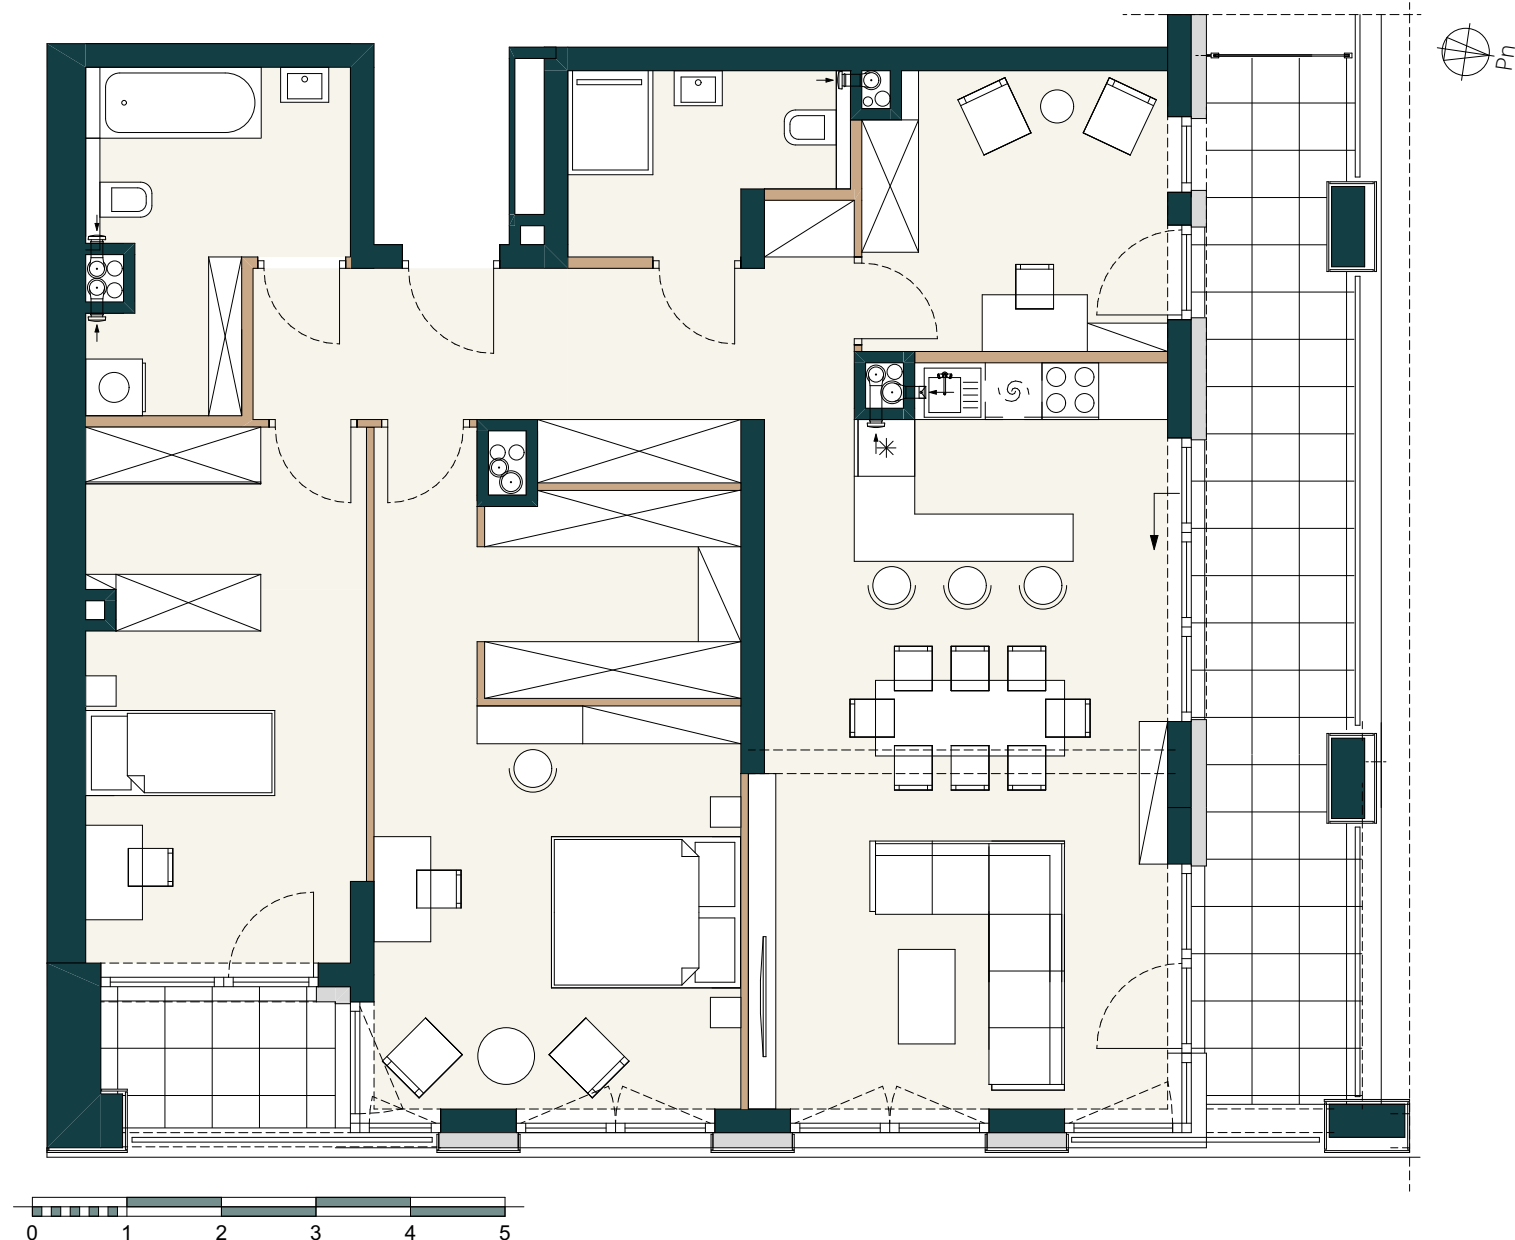

LEGENDA

	ściany nierozbieralne		ściany demontowalne		płyty tarasowe		piony wentylacji mechanicznej		drzwi balkonowe		okna otwieralne wysokie z fix na dole		okna fix
--	-----------------------	--	---------------------	--	----------------	--	-------------------------------	--	-----------------	--	---------------------------------------	--	----------

Rzut lokalu ma charakter poglądowy i nie stanowi oferty handlowej, w tym w rozumieniu ustawy z dnia 23 kwietnia 1964 r. - Kodeks cywilny. Powierzchnia użytkowa lokalu została określona zgodnie z zasadami PN-ISO 9836:2022-07. Na etapie realizacji mogą wystąpić niewielkie różnice (korekty) w powierzchni użytkowej lokalu, wymiarach pomieszczeń jak również lokalizacji np. ścian, punktów świetlnych itp. elementów. Faktyczna powierzchnia użytkowa lokalu, wymiary pomieszczeń jak również lokalizacja ww. elementów, zostaną określone w dokumentacji powykonawczej, po wykonaniu pomiarów zgodnie z obowiązującymi przepisami. Przedstawiona na rzucie aranżacja lokalu (w tym zwłaszcza: umeblowanie, materiały wykończeniowe, drzwi wewnętrzne) ma charakter przykładowy i nie stanowi wyposażenia lokalu - lokal sprzedawany będzie w stanie deweloperskim, szczegółowo opisanym w standardach inwestycji.



PRZY PLACU WOLNOŚCI

BY BBB HOUSE

PRZYPLACUWOLNOSCI.PL

MIESZKANIE ŁĄCZONE

MIESZKANIE NR 1 i 2

PIĘTRO: 3


4 - POKOJE

1. SALON Z ANEKSEM KUCHENNYM	32,97 m ²
2. POKÓJ	19,54 m ²
3. POKÓJ	16,28 m ²
4. GABINET	9,21 m ²
5. GARDEROBA	5,73 m ²
6. PRZEDPOKÓJ	12,02 m ²
7. ŁAZIENKA	7,80 m ²
8. WC	4,92 m ²

POWIERZCHNIA UŻYTKOWA LOKALU 108,47 m²

1. LOGGIA	17,83 m ²
2. LOGGIA	3,58 m ²

RZUT KONDYGNACJI

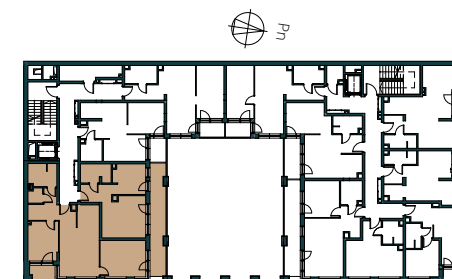

BIURO SPRZEDAŻY

tel.: 739 103 873

e-mail: kontakt@przyplacuwolnosci.pl

