


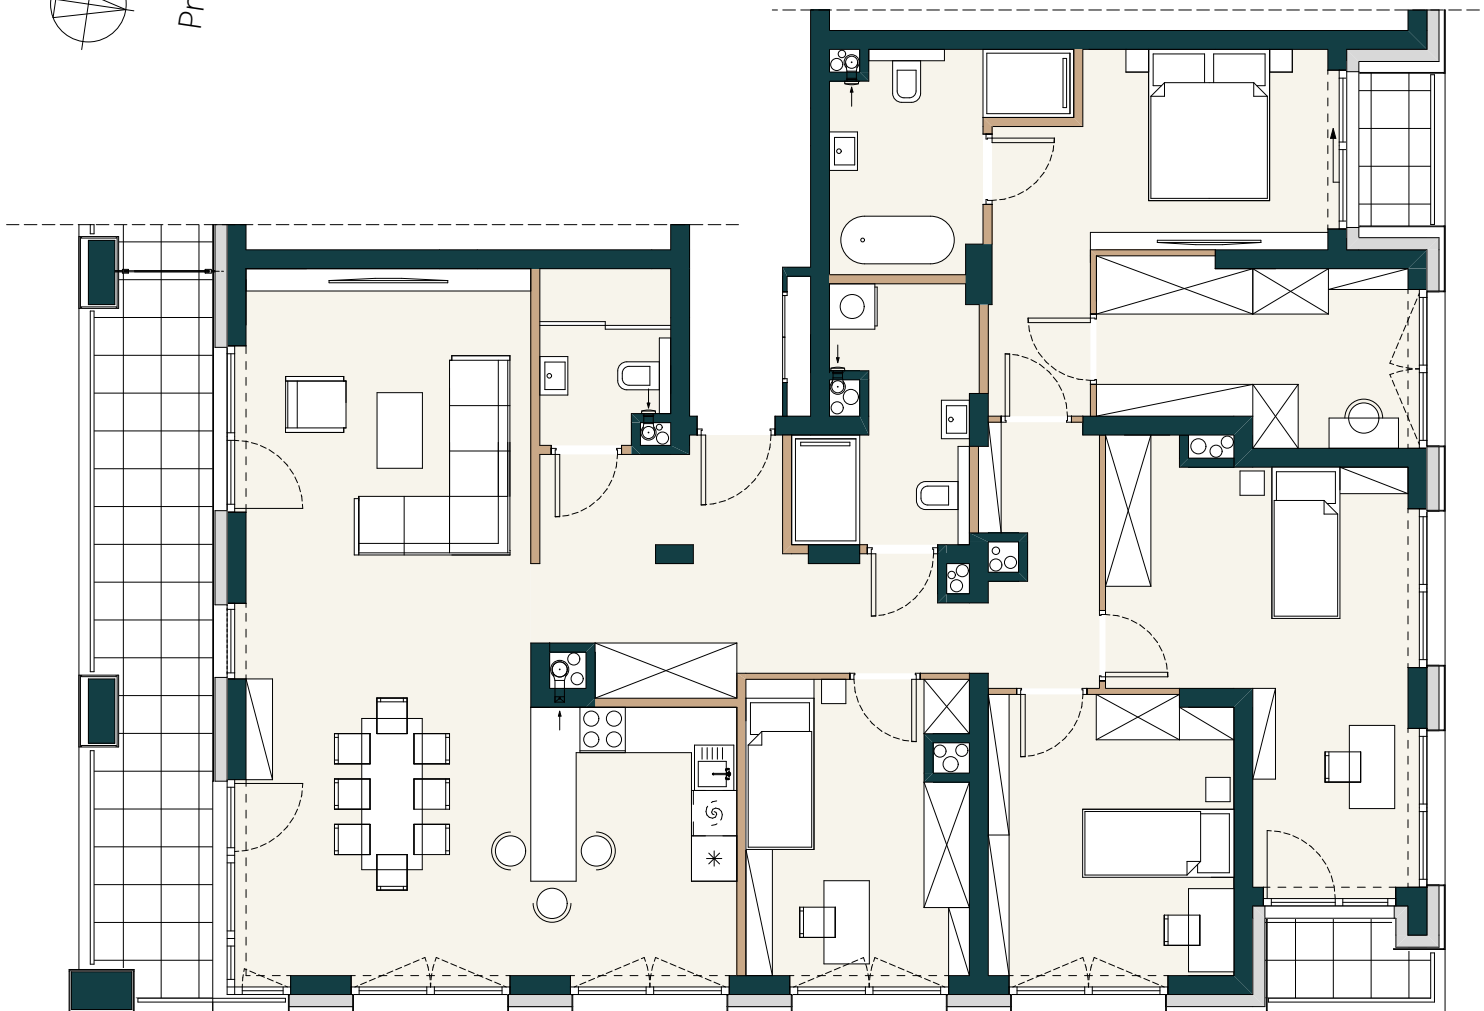

LEGENDA

ściany nierozbieralne

ściany demontowalne



plyty tarasowe



piony wentylacji mechanicznej



drzwi balkonowe



okna otwieralne wysokie
z fix na dole



okna fix

Rzut lokalu ma charakter poglądowy i nie stanowi oferty handlowej, w tym w rozumieniu ustawy z dnia 23 kwietnia 1964 r. - Kodeks cywilny. Powierzchnia użytkowa lokalu została określona zgodnie z zasadami PN-ISO 9836:2022-07. Na etapie realizacji mogą wystąpić niewielkie różnice (korekty) w powierzchni użytkowej lokalu, wymiarach pomieszczeń jak również lokalizacji np. ścian, punktów świetlnych itp. elementów. Faktyczna powierzchnia użytkowa lokalu, wymiary pomieszczeń jak również lokalizacja ww. elementów, zostaną określone w dokumentacji powykonawczej, po wykonaniu pomiarów zgodnie z obowiązującymi przepisami. Przedstawiona na rzucie aranżacja lokalu (w tym zwłaszcza: umeblowanie, materiały wykończeniowe, drzwi wewnętrzne) ma charakter przykładowy i nie stanowi wyposażenia lokalu - lokal sprzedawany będzie w stanie deweloperskim, szczegółowo opisanym w standardach inwestycji.



PRZY PLACU WOLNOŚCI

BY BBB HOUSE

PRZYPLACUWOLNOSCI.PL

MIESZKANIE NR 7,8,9,10

PIĘTRO: 3

5 - POKOI


1. SALON Z ANEKSEM KUCHENNYM	44,39 m ²
2. WC	3,70 m ²
3. PRZEDPOKÓJ	9,75 m ²
4. KOMUNIKACJA	8,47 m ²
5. POKÓJ	10,97 m ²
6. POKÓJ	11,75 m ²
7. POKÓJ	17,21 m ²
8. POMIESZCZENIE GOSPODARCZE	8,97 m ²
9. POKÓJ	13,12 m ²
10. ŁAZIENKA	6,63 m ²
11. ŁAZIENKA	6,61 m ²

POWIERZCHNIA UŻYTKOWA LOKALU

141,57 m²

1. LOGGIA	2,08 m ²
2. LOGGIA	2,13 m ²
3. TARAS	14,73 m ²

RZUT KONDYGNACJI

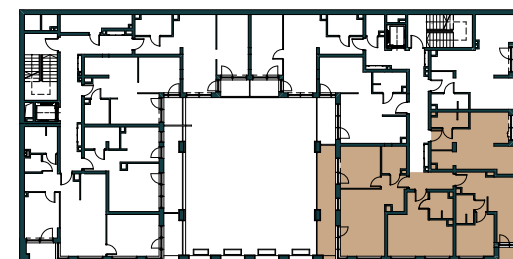

BIURO SPRZEDAŻY

tel.: +48 739 103 873

e-mail: kontakt@przyplacuwolnosci.pl

