


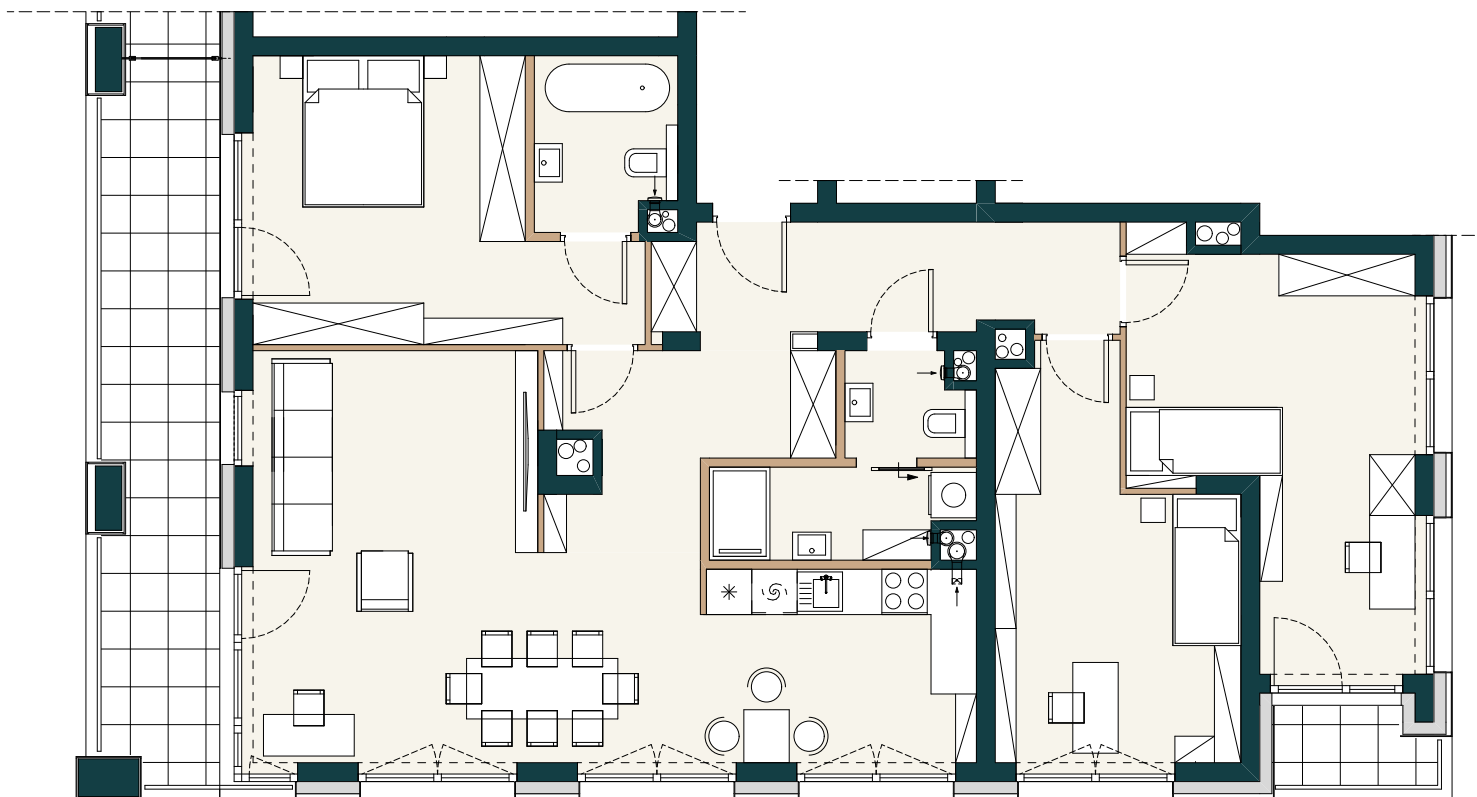

LEGENDA

	ściany nierozbieralne		ściany demontowalne		plyty tarasowe		piony wentylacji mechanicznej		drzwi balkonowe		okna otwieralne wysokie z fix na dole		okna fix
--	-----------------------	--	---------------------	--	----------------	--	-------------------------------	--	-----------------	--	---------------------------------------	--	----------

Rzut lokalu ma charakter poglądowy i nie stanowi oferty handlowej, w tym w rozumieniu ustawy z dnia 23 kwietnia 1964 r. - Kodeks cywilny. Powierzchnia użytkowa lokalu została określona zgodnie z zasadami PN-ISO 9836:2022-07. Na etapie realizacji mogą wystąpić niewielkie różnice (korekty) w powierzchni użytkowej lokalu, wymiarach pomieszczeń jak również lokalizacji np. ścian, punktów świetlnych itp. elementów. Faktyczna powierzchnia użytkowa lokalu, wymiary pomieszczeń jak również lokalizacja ww. elementów, zostaną określone w dokumentacji powykonawczej, po wykonaniu pomiarów zgodnie z obowiązującymi przepisami. Przedstawiona na rzucie aranżacja lokalu (w tym zwłaszcza: umeblowanie, materiały wykończeniowe, drzwi wewnętrzne) ma charakter przykładowy i nie stanowi wyposażenia lokalu - lokal sprzedawany będzie w stanie deweloperskim, szczegółowo opisanym w standardach inwestycji.



PRZY PLACU WOLNOŚCI

BY BBB HOUSE

PRZYPLACUWOLNOSCI.PL

MIESZKANIE NR 7,8,9

PIĘTRO: 5

4 - POKOJE


1. SALON Z ANEKSEM KUCHENNYM	40,10 m ²
2. POKÓJ	15,64 m ²
3. ŁAZIENKA	4,08 m ²
4. PRZEDPOKÓJ	6,79 m ²
5.WC	2,16 m ²
6. ŁAZIENKA	3,89 m ²
7. KOMUNIKACJA	4,65 m ²
8. POKÓJ	14,43 m ²
9. POKÓJ	16,77 m ²

POWIERZCHNIA UŻYTKOWA LOKALU

108,51 m²

1. LOGGIA	2,13 m ²
2. TARAS	14,73 m ²

RZUT KONDYGNACJI

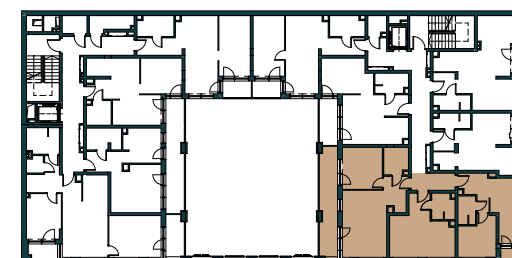

BIURO SPRZEDAŻY

tel.: +48 739 103 873
e-mail: kontakt@przyplacuwolnosci.pl

