



LEGENDA

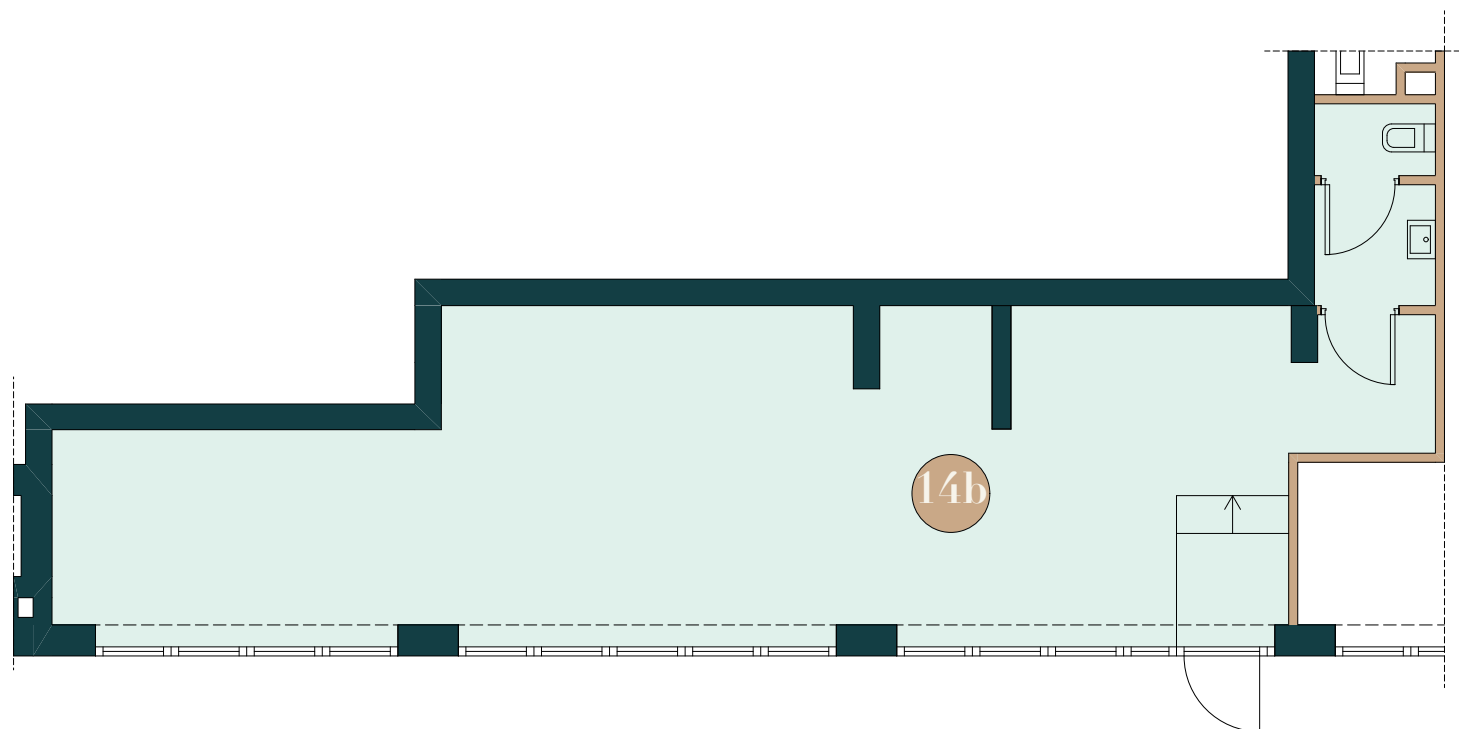

ściany nierozbieralne

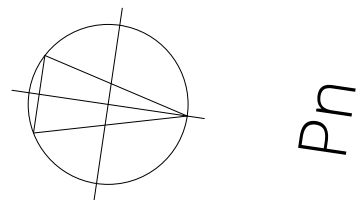

ściany demontowalne



okna fix

Rzut lokalu ma charakter poglądowy i nie stanowi oferty handlowej, w tym w rozumieniu ustawy z dnia 23 kwietnia 1964 r. - Kodeks cywilny. Powierzchnia użytkowa lokalu została określona zgodnie z zasadami PN-ISO 9836:2022-07. Na etapie realizacji mogą wystąpić niewielkie różnice (korekty) w powierzchni użytkowej lokalu, wymiarach pomieszczeń jak również lokalizacji np. ścian, punktów świetlnych itp. elementów. Faktyczna powierzchnia użytkowa lokalu, wymiary pomieszczeń jak również lokalizacja ww. elementów, zostaną określone w dokumentacji powykonawczej, po wykonaniu pomiarów zgodnie z obowiązującymi przepisami. Przedstawiona na rzucie aranżacja lokalu (w tym zwłaszcza: umeblowanie, materiały wykończeniowe, drzwi wewnętrzne) ma charakter przykładowy i nie stanowi wyposażenia lokalu - lokal sprzedawany będzie w stanie deweloperskim, szczegółowo opisanym w standardach inwestycji.



PRZY PLACU WOLNOŚCI

BY BBB HOUSE

PRZYPLACUWOLNOSCI.PL


LOKAL USŁUGOWY

PARTER (PIĘTRO 0)

14b. POWIERZCHNIA UŻYTKOWA LOKALU
(w tym toaleta)

66,28 m²

RZUT KONDYGNACJI PARTERU

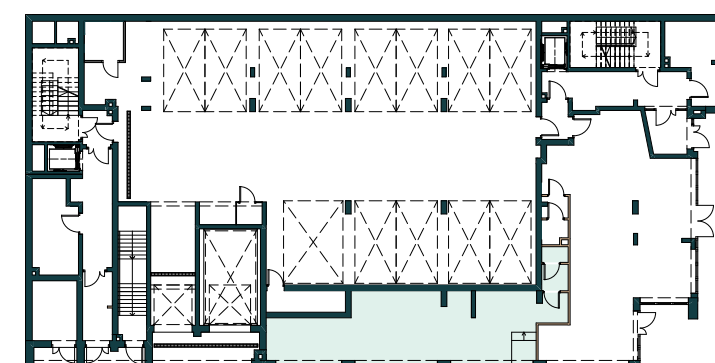

BIURO SPRZEDAŻY

tel.: 739 103 873

e-mail: kontakt@przyplacuwolnosci.pl

