


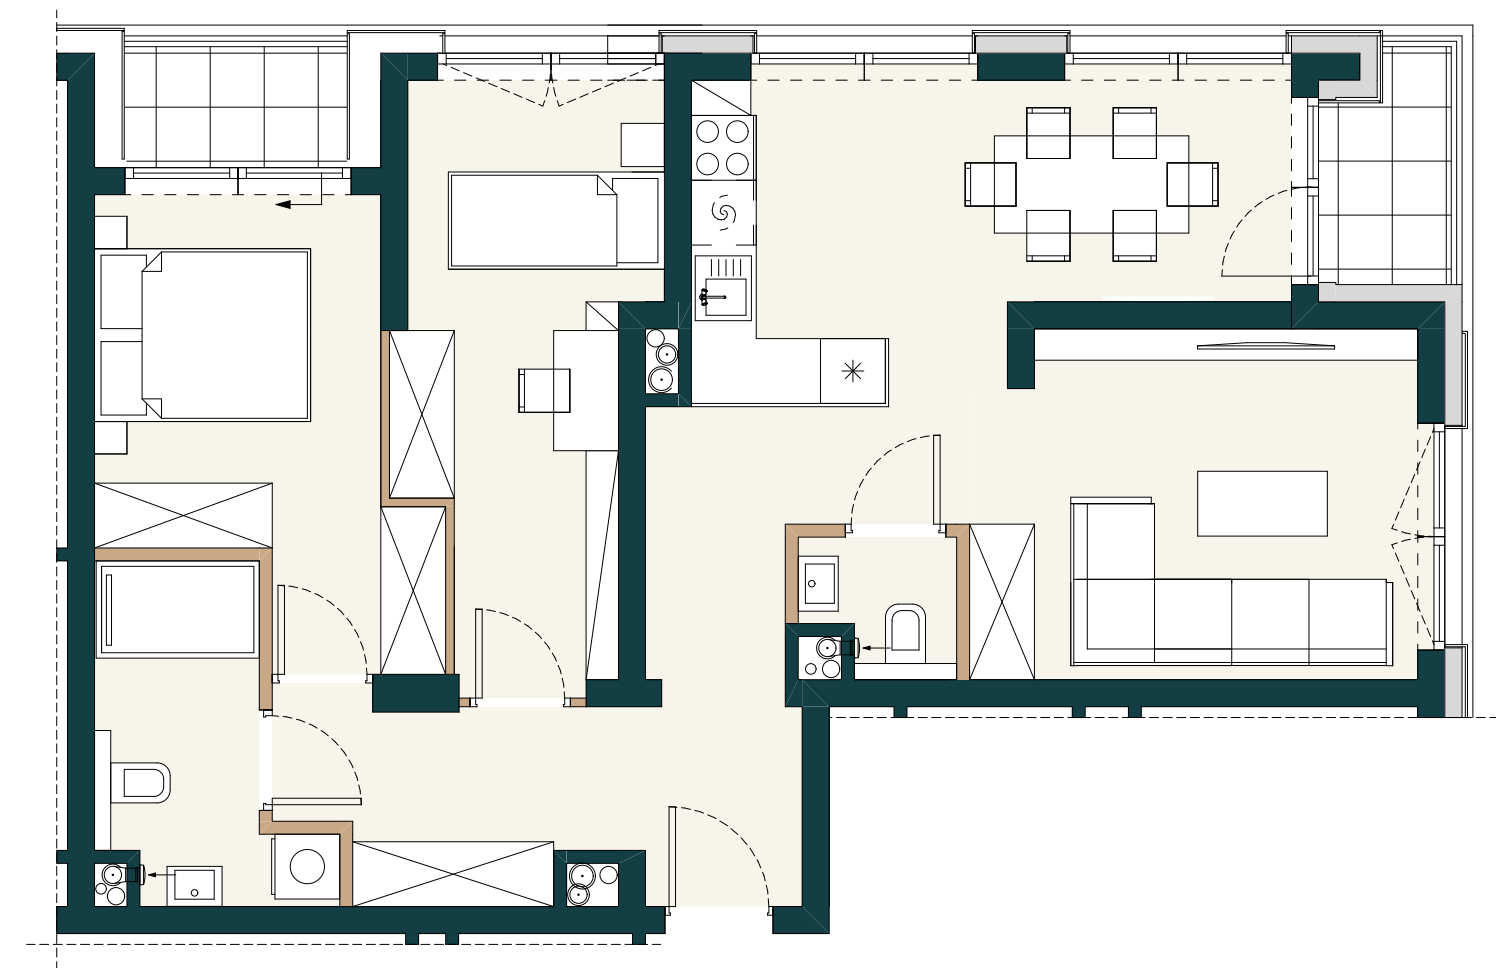

LEGENDA

	ściany nierozbieralne		ściany demontowalne		plyty tarasowe		piony wentylacji mechanicznej		drzwi balkonowe		okna otwieralne wysokie z fix na dole		okna fix
--	-----------------------	--	---------------------	--	----------------	--	-------------------------------	--	-----------------	--	---------------------------------------	--	----------

Rzut lokalu ma charakter poglądowy i nie stanowi oferty handlowej, w tym w rozumieniu ustawy z dnia 23 kwietnia 1964 r. - Kodeks cywilny. Powierzchnia użytkowa lokalu została określona zgodnie z zasadami PN-ISO 9836:2022-07. Na etapie realizacji mogą wystąpić niewielkie różnice (korekty) w powierzchni użytkowej lokalu, wymiarach pomieszczeń jak również lokalizacji np. ścian, punktów świetlnych itp. elementów. Faktyczna powierzchnia użytkowa lokalu, wymiary pomieszczeń jak również lokalizacja ww. elementów, zostaną określone w dokumentacji powykonawczej, po wykonaniu pomiarów zgodnie z obowiązującymi przepisami. Przedstawiona na rzucie aranżacja lokalu (w tym zwłaszcza: umeblowanie, materiały wykończeniowe, drzwi wewnętrzne) ma charakter przykładowy i nie stanowi wyposażenia lokalu - lokal sprzedawany będzie w stanie deweloperskim, szczegółowo opisanym w standardach inwestycji.



PRZY PLACU WOLNOŚCI

BY BBB HOUSE

PRZYPLACUWOLNOSCI.PL

MIESZKANIE ŁĄCZONE

MIESZKANIE NR 9 i 10


PIĘTRO: 3

3 - POKOJE

1. SALON Z ANEKSEM KUCHENNYM	27,67 m ²
2. POKÓJ	10,54 m ²
3. POKÓJ	11,19 m ²
4. ŁAZIENKA	5,00 m ²
5. WC	1,58 m ²
3. PRZEDPOKÓJ	12,46 m ²
POWIERZCHNIA UŻYTKOWA LOKALU	68,44 m²

1. LOGGIA	2,39 m ²
2. LOGGIA	2,39 m ²

RZUT KONDYGNACJI

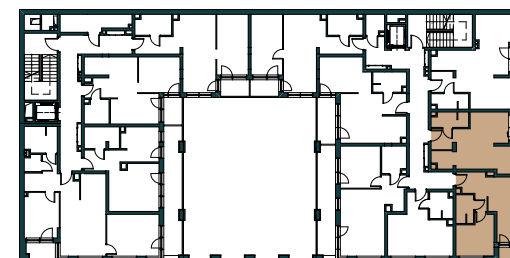

BIURO SPRZEDAŻY

tel.: 739 103 873
e-mail: kontakt@przyplacuwolnosci.pl

