


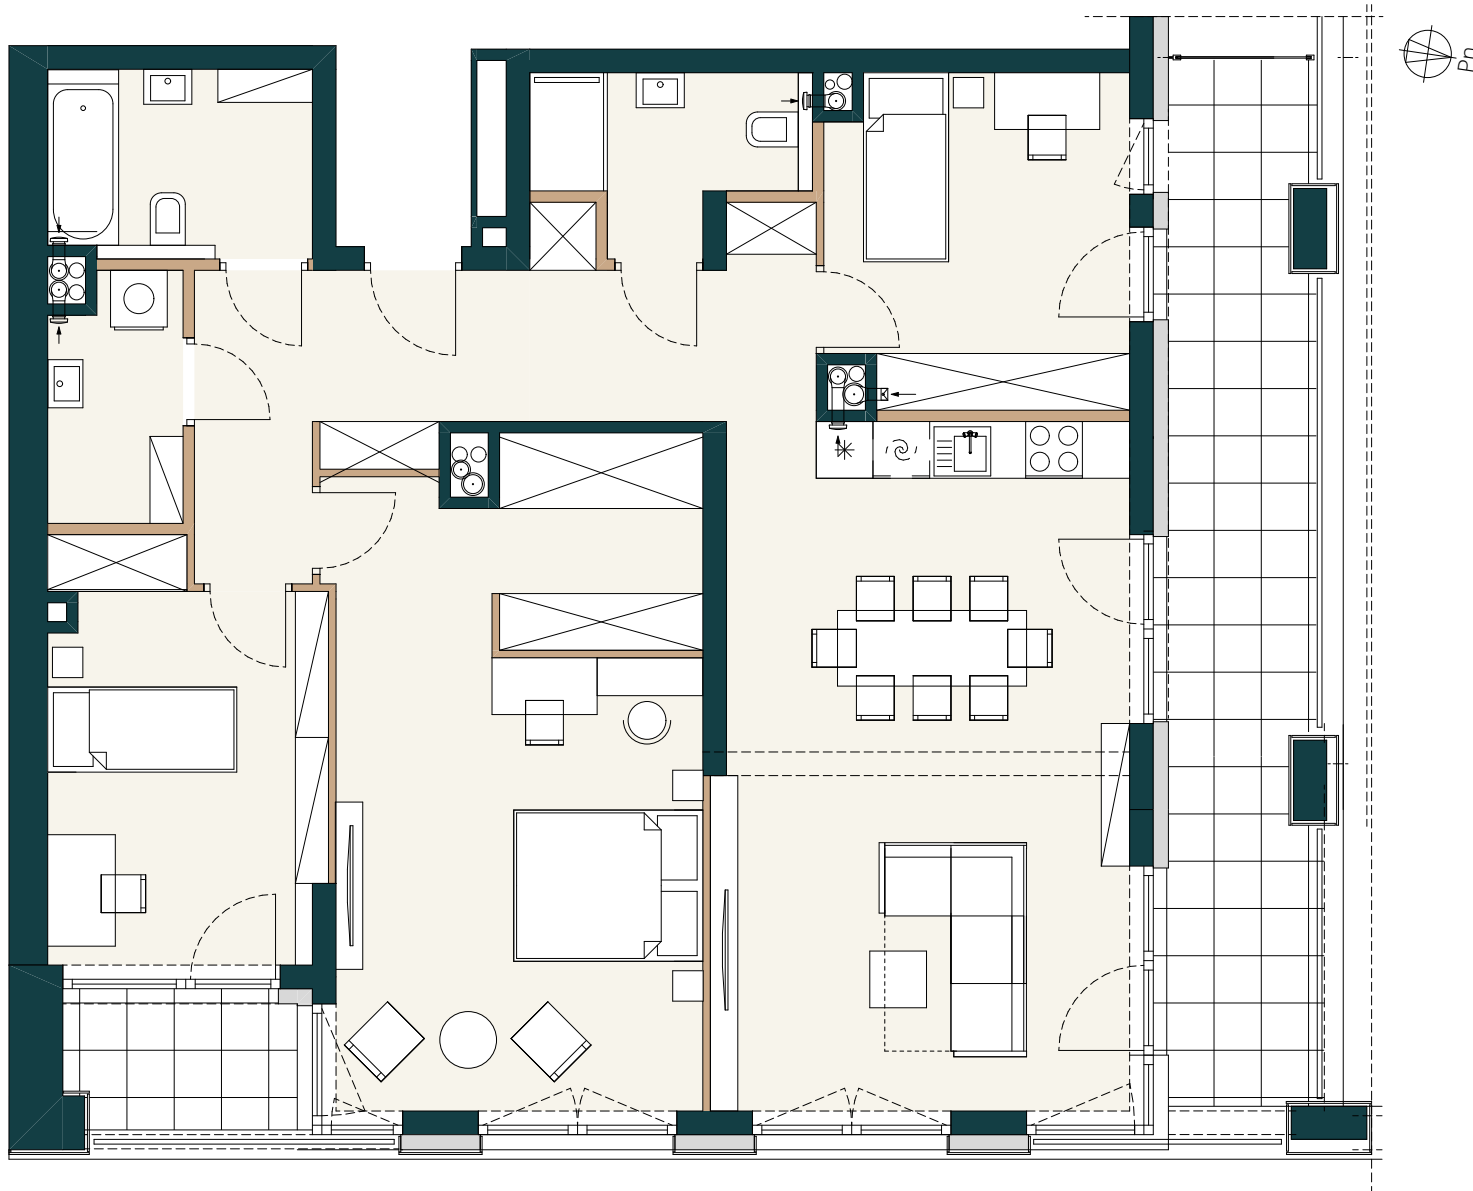

#### LEGENDA

|  |                       |  |                     |  |                |  |                               |  |                 |  |                                       |  |          |
|--|-----------------------|--|---------------------|--|----------------|--|-------------------------------|--|-----------------|--|---------------------------------------|--|----------|
|  | ściany nierozbieralne |  | ściany demontowalne |  | płyty tarasowe |  | piony wentylacji mechanicznej |  | drzwi balkonowe |  | okna otwieralne wysokie z fix na dole |  | okna fix |
|--|-----------------------|--|---------------------|--|----------------|--|-------------------------------|--|-----------------|--|---------------------------------------|--|----------|

Rzut lokalu ma charakter poglądowy i nie stanowi oferty handlowej, w tym w rozumieniu ustawy z dnia 23 kwietnia 1964 r. - Kodeks cywilny. Powierzchnia użytkowa lokalu została określona zgodnie z zasadami PN-ISO 9836:2022-07. Na etapie realizacji mogą wystąpić niewielkie różnice (korekty) w powierzchni użytkowej lokalu, wymiarach pomieszczeń jak również lokalizacji np. ścian, punktów świetlnych itp. elementów. Faktyczna powierzchnia użytkowa lokalu, wymiary pomieszczeń jak również lokalizacja ww. elementów, zostaną określone w dokumentacji powykonawczej, po wykonaniu pomiarów zgodnie z obowiązującymi przepisami. Przedstawiona na rzucie aranżacja lokalu (w tym zwłaszcza: umeblowanie, materiały wykończeniowe, drzwi wewnętrzne) ma charakter przykładowy i nie stanowi wyposażenia lokalu - lokal sprzedawany będzie w stanie deweloperskim, szczegółowo opisanym w standardach inwestycji.



## PRZY PLACU WOLNOŚCI

BY BBB HOUSE

PRZYPLACUWOLNOSCI.PL

### MIESZKANIE ŁĄCZONE

#### MIESZKANIE NR 1 i 2

PIĘTRO: 4


#### 4 - POKOJE

|                              |                      |
|------------------------------|----------------------|
| 1. SALON Z ANEKSEM KUCHENNYM | 31,37 m <sup>2</sup> |
| 2. POKÓJ                     | 21,45 m <sup>2</sup> |
| 3. POKÓJ                     | 12,10 m <sup>2</sup> |
| 4. POKÓJ                     | 10,80 m <sup>2</sup> |
| 5. GARDEROBA                 | 4,81 m <sup>2</sup>  |
| 6. PRZEDPOKÓJ                | 14,14 m <sup>2</sup> |
| 7. ŁAZIENKA                  | 5,40 m <sup>2</sup>  |
| 8. WC                        | 4,32 m <sup>2</sup>  |
| 9. PRALNIA                   | 3,46 m <sup>2</sup>  |

**POWIERZCHNIA UŻYTKOWA LOKALU 107,85 m<sup>2</sup>**

|           |                      |
|-----------|----------------------|
| 1. LOGGIA | 17,83 m <sup>2</sup> |
| 2. LOGGIA | 3,58 m <sup>2</sup>  |

#### RZUT KONDYGNACJI

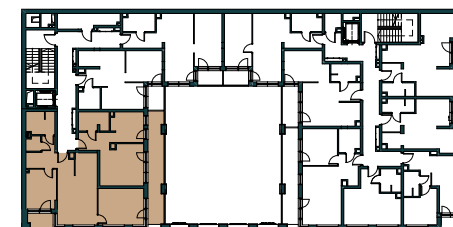

### BIURO SPRZEDAŻY

tel.: 739 103 873

e-mail: kontakt@przyplacuwolnosci.pl

