



# PRZY PLACU WOLNOŚCI

BY BBB HOUSE

PRZYPLACUWOLNOSCI.PL

## MIESZKANIE ŁĄCZONE

### MIESZKANIE NR 9 i 10


PIĘTRO: 5

#### 3 - POKOJE

|                                     |                            |
|-------------------------------------|----------------------------|
| 1. SALON Z ANEKSEM KUCHENNYM        | 27,67 m <sup>2</sup>       |
| 2. POKÓJ                            | 10,54 m <sup>2</sup>       |
| 3. POKÓJ                            | 11,19 m <sup>2</sup>       |
| 4. ŁAZIENKA                         | 5,00 m <sup>2</sup>        |
| 5. WC                               | 1,58 m <sup>2</sup>        |
| 3. PRZEDPOKÓJ                       | 12,46 m <sup>2</sup>       |
| <b>POWIERZCHNIA UŻYTKOWA LOKALU</b> | <b>68,44 m<sup>2</sup></b> |


|           |                     |
|-----------|---------------------|
| 1. LOGGIA | 2,39 m <sup>2</sup> |
| 2. LOGGIA | 2,39 m <sup>2</sup> |

#### RZUT KONDYGNACJI

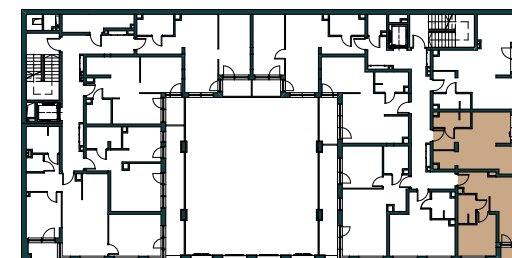

#### BIURO SPRZEDAŻY

tel.: 739 103 873  
e-mail: kontakt@przyplacuwolnosci.pl

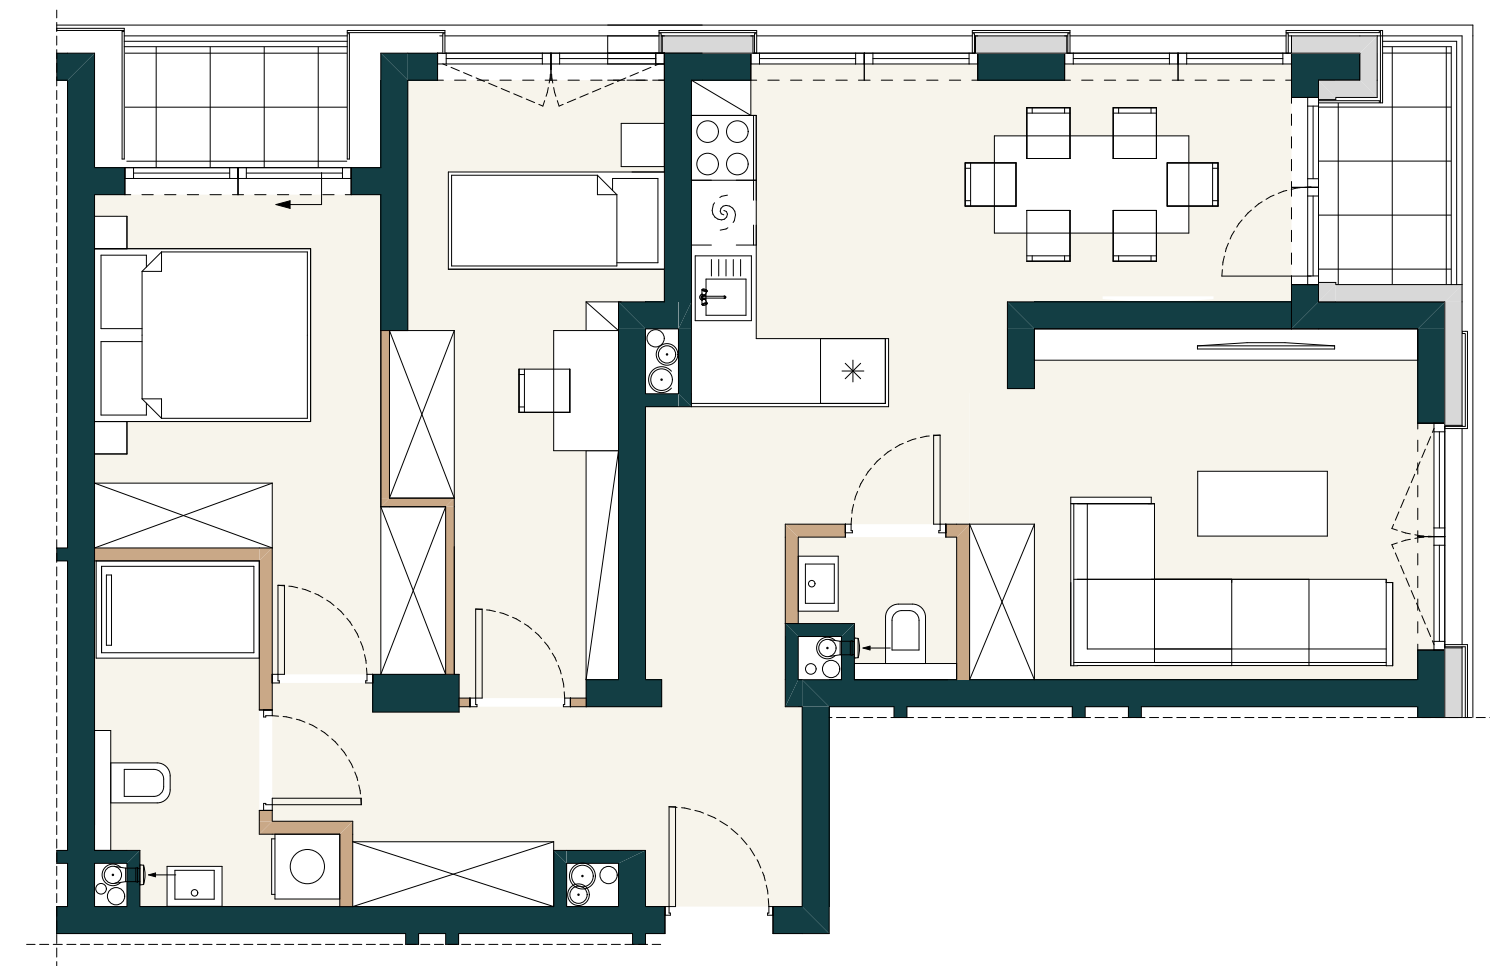

#### LEGENDA

|  |                       |  |                     |  |                |  |                               |  |                 |  |                                       |  |          |
|--|-----------------------|--|---------------------|--|----------------|--|-------------------------------|--|-----------------|--|---------------------------------------|--|----------|
|  | ściany nierozbieralne |  | ściany demontowalne |  | plyty tarasowe |  | piony wentylacji mechanicznej |  | drzwi balkonowe |  | okna otwieralne wysokie z fix na dole |  | okna fix |
|--|-----------------------|--|---------------------|--|----------------|--|-------------------------------|--|-----------------|--|---------------------------------------|--|----------|

Rzut lokalu ma charakter poglądowy i nie stanowi oferty handlowej, w tym w rozumieniu ustawy z dnia 23 kwietnia 1964 r. - Kodeks cywilny. Powierzchnia użytkowa lokalu została określona zgodnie z zasadami PN-ISO 9836:2022-07. Na etapie realizacji mogą wystąpić niewielkie różnice (korekty) w powierzchni użytkowej lokalu, wymiarach pomieszczeń jak również lokalizacji np. ścian, punktów świetlnych itp. elementów. Faktyczna powierzchnia użytkowa lokalu, wymiary pomieszczeń jak również lokalizacja ww. elementów, zostaną określone w dokumentacji powykonawczej, po wykonaniu pomiarów zgodnie z obowiązującymi przepisami. Przedstawiona na rzucie aranżacja lokalu (w tym zwłaszcza: umeblowanie, materiały wykończeniowe, drzwi wewnętrzne) ma charakter przykładowy i nie stanowi wyposażenia lokalu - lokal sprzedawany będzie w stanie deweloperskim, szczegółowo opisanym w standardach inwestycji.